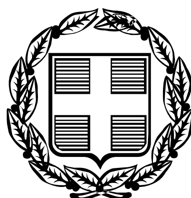


ΕΦΗΜΕΡΙΣ ΤΗΣ ΚΥΒΕΡΝΗΣΕΩΣ

ΤΗΣ ΕΛΛΗΝΙΚΗΣ ΔΗΜΟΚΡΑΤΙΑΣ

ΤΕΥΧΟΣ ΤΕΤΑΡΤΟ **Αρ. Φύλλου 400**

17 Σεπτεμβρίου 2009

ΠΕΡΙΕΧΟΜΕΝΑ

ΑΠΟΦΑΣΕΙΣ

ΑΠΟΦΑΣΕΙΣ

Αριθμ. 2387 (1)

Κήρυξη ως αναδασωτέας έκτασης εμβαδού 0,972 στρ. στη θέση «Αρπάκια» περιφέρειας Δ.Δ. Αφετών του Δήμου Αφετών, του Νομού Μαγνησίας.

ΣΟ ΓΕΝΙΚΟΣ ΓΡΑΜΜΑΤΕΑΣ ΠΕΡΙΦΕΡΕΙΑΣ ΘΕΣΣΑΛΙΑΣ

Έχοντας υπόψη:

1. Τις διατάξεις του ν. 3200/1955 «Περί Διοικητικής Αποκέντρωσης» όπως τροποποιήθηκαν και συμπληρώθηκαν, μεταγενέστερα, με το ν.δ. 532/1970.
2. Τις διατάξεις του άρθρου 117 παρ. 3 του Συντάγματος της Χώρας.
3. Τις διατάξεις του ν. 998/1979 «Περί προστασίας των Δασών και των Δασικών εν γένει εκτάσεων της Χώρας» και ειδικότερα: α) Του άρθρου 38 παρ. 1 και β) Του άρθρου 41 παρ. 1 και 3.
4. Τις υπ' αριθμ. α) 160417/1180/8.7.1980 και β) 182447/3049/24.9.1980 διαταγές του Υπουργείου Γεωργίας, σχετικές με την κήρυξη εκτάσεων ως αναδασωτέων.
5. Τις διατάξεις του ν. 2503/30.5.1997 «Περί διοίκησης αποκέντρωσης, στελέχωσης της Περιφέρειας κ.α. διατάξεις».
6. Την υπ' αριθμ. 5851/10.7.2007 (ΦΕΚ 1157/τ.Β΄/2007) απόφαση του Γενικού Γραμματέα Περιφέρειας Θεσσαλίας «περί μεταβίβασης αρμοδιοτήτων του Γ. Γ. Περιφέρειας Θεσσαλίας στο Γενικό Διευθυντή της Περιφέρειας και στους Προϊσταμένους των Διευθύνσεων και των Τμημάτων της Περιφέρειας», όπως τροποποιήθηκε με την υπ' αριθμ. 8756/67345/19.8.2008 (ΦΕΚ 1907/τ.Β΄/18.9.2008) απόφασή του.
7. Το υπ' αριθμ. 3766/16.7.2009 έγγραφο του Δασαρχείου Βόλου, με το οποίο εισηγείται την κήρυξη ως αναδασωτέας, της αναφερόμενης στο θέμα έκτασης, αποφασίζουμε:

Κηρύσσουμε ως αναδασωτέα διακατεχόμενη δασική έκταση εμβαδού εννιακοσίων εβδομήντα δύο, χιλιοστών του στρέμματος (0,972 στρ.), στη θέση «Αρπάκια» περιφέρειας Δ.Δ. Αφετών του Δήμου Αφετών, του Νομού Μαγνησίας, η οποία υλοτομήθηκε αποψιλωτικά παράνομα, προ διετίας και στη συνέχεια, τα πρεμνοβλαστήματα της προϋπάρχουσας δασικής βλάστησης, ραντίστηκαν με φυτοφάρμακα, κατά το διάστημα από 1.9.2008 έως 31.10.2008. Η έκταση αυτή απεικονίζεται με στοιχεία 1,2,3,4,5,6,7,8,9,10,1 στο προσαρτημένο στην παρούσα απόφασή μας τοπογραφικό διάγραμμα, κλίμακας 1:1000, το οποίο αποτελεί αναπόσπαστο μέρος αυτής και έχει όρια:

Ανατολικά: Πλατύ δρόμου και δασική έκταση αείφυλλων πλατύφυλλων.
Δυτικά: Ελαιώνας Κρίγκου.
Βόρεια: Ελαιώνας Κρίγκου και δασική έκταση αείφυλλων πλατύφυλλων.
Νότια: Δασική έκταση αείφυλλων πλατύφυλλων

Σκοποί της κήρυξης της ανωτέρω έκτασης ως αναδασωτέας είναι, η διατήρηση του δασικού χαρακτήρα αυτής ο αποκλεισμός διάθεσης της για άλλη χρήση και η αποκατάσταση με φυσική αναγέννηση της καταστραφείσης δασικής βλάστησης αποτελούμενης από δασικά είδη της διαπλάσεως των αείφυλλων πλατύφυλλων (φιλίκι, πρίνος κοκορεβιθιά και γλυστροκουμαριά) με βαθμό συγκομώσεως 0,9 περίπου.

Η απόφαση αυτή να δημοσιευθεί στην Εφημερίδα της Κυβερνήσεως.

Λάρισα, 21 Αυγούστου 2009

Ο Γενικός Γραμματέας Περιφέρειας
ΦΩΤΙΟΣ ΓΚΟΥΠΑΣ


ΠΕΡΙΦΕΡΕΙΑ ΘΕΣΣΑΛΙΑΣ
ΓΕΝ. Δ/ΝΣΗ ΠΕΡΙΦΕΡΕΙΑΣ
Δ/ΝΣΗ ΔΑΣΩΝ ΜΑΓΝΗΣΙΑΣ
ΔΑΣΑΡΧΕΙΟ ΒΟΛΟΥ


ΔΗΜΟΣ: ΑΦΕΤΩΝ
ΔΗΜ. ΔΙΑΜ/ΣΜΑ: ΑΦΕΤΩΝ
ΘΕΣΗ: **''Αρπάκια''**
ΕΜΒΑΔΟΝ: **972,00 τ.μ.**

Ανήκει στην αρίθμ. 2387/21-8-2009..απόφαση
του Γενικού Γραμματέα Περιφέρειας Θεσσαλίας

ΤΟΠΟΓΡΑΦΙΚΟ ΔΙΑΓΡΑΜΜΑ
της έκτασης που υλοτομήθηκε αποψιλωτικά

ΧΑΡΤΗΣ ΠΡΟΣΑΝΑΤΟΛΙΣΜΟΥ
Κλίμακας 1: 50.000
Φύλλο : ΖΑΓΟΡΑ

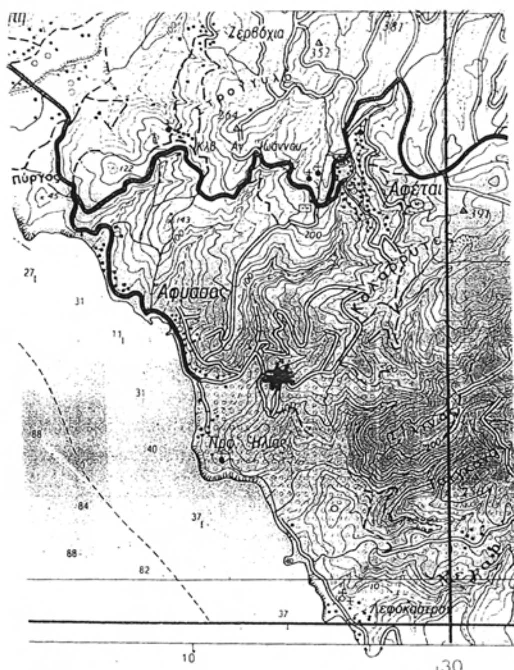

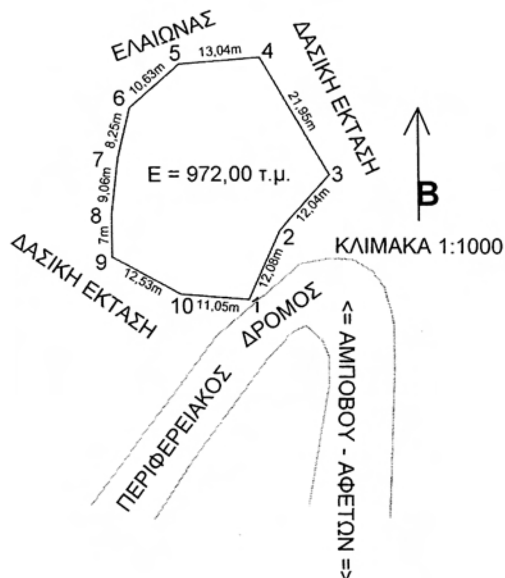

ΥΠΟΜΝΗΜΑ
1-2-3-4-5-6-7-8-9-10 : Αποψιλωθείσα έκταση

ΣΗΜΕΙΟ	X	Y
1	428653	4346713
2	428658	4346724
3	428666	4346733
4	428655	4346752
5	428642	4346751
6	428634	4346744
7	428632	4346736
8	428631	4346727
9	428631	4346720
10	428642	4346714

ΥΠΟΜΝΗΜΑ
#: Θέση αποψίλωσης

ΕΘΝΙΚΟ ΤΥΠΟΓΡΑΦΕΙΟ
Για τεχνικούς λόγους στο σχεδιάγραμμα, έγινε σμίκρυνση, κατά ποσοστό 82%

Βόλος 8 - 7 -2009
Η Συντάκτης

Μήτρη Στέλλα
Δασοπόνος

Βόλος 9 - 7 -2009
Ο Δασάρχης Βόλου



Κουτσούκος Ιωάννης
Δασολόγος

Λάρισα 21 - 8 - 2009
Ο Γενικός Γραμματέας
Περιφέρειας Θεσσαλίας



Φώτιος Γκούπας

Αριθμ. 1239 (2)

Καθορισμός χρήσης έκτασης στην εκτός σχεδίου και εκτός ορίων περιοχή αγροκτήματος «ΒΑΛΤΕΡΟΥ» του ΔΗΜΟΥ ΗΡΑΚΛΕΙΑΣ για την ίδρυση βιοτεχνίας διαλογής πατάτας.

Ο ΝΟΜΑΡΧΗΣ ΣΕΡΡΩΝ

Έχοντας υπόψη:

1. Τις διατάξεις του ν. 1512/1985 και ειδικότερα το άρθρο 3 αυτού.

2. Την υπ' αριθμ. 1188/26.8.2009 εισήγηση του Πολεοδομικού Γραφείου Σιδηροκάστρου η οποία είναι θετική.

3. Τις διατάξεις του άρθρου 90 του «Κώδικα Νομοθεσίας για την Κυβέρνηση και τα κυβερνητικά όργανα» που κυρώθηκε με το άρθρο πρώτο του π.δ/τος 63/2005 (ΦΕΚ 98 Α΄).

1. Καθορίζεται η χρήση του υπό στοιχεία (ΑΒΓΔΑ) γηπέδου, με αριθμό τεμαχίου, στην εκτός σχεδίου και εντός ζώνης περιοχή αγρ/τος «ΒΑΛΤΕΡΟΥ» του ΔΗΜΟΥ ΗΡΑΚΛΕΙΑΣ όπως αυτό φαίνεται στο συνημμένο τοπογραφικό διάγραμμα, για την ίδρυση βιοτεχνίας διαλογής πατάτας και είναι έκτασης 4004,00 τ.μ.

2. Η απόφαση αυτή μαζί με το τοπογραφικό διάγραμμα, με κλίμακα 1:500, που το συνοδεύει να δημοσιευθούν στην Εφημερίδα της Κυβερνήσεως, έχοντας ισχύ από την δημοσίευσή της.


3. Από τις διατάξεις της απόφασης αυτής δεν προκαλείται δαπάνη σε βάρος του προϋπολογισμού του Δήμου ΗΡΑΚΛΕΙΑΣ.

Η απόφαση αυτή να δημοσιευθεί στην Εφημερίδα της Κυβερνήσεως.

Σιδηρόκαστρο, 4 Σεπτεμβρίου 2009


Ο Νομάρχης

ΣΤΕΦΑΝΟΣ ΦΩΤΙΑΔΗΣ

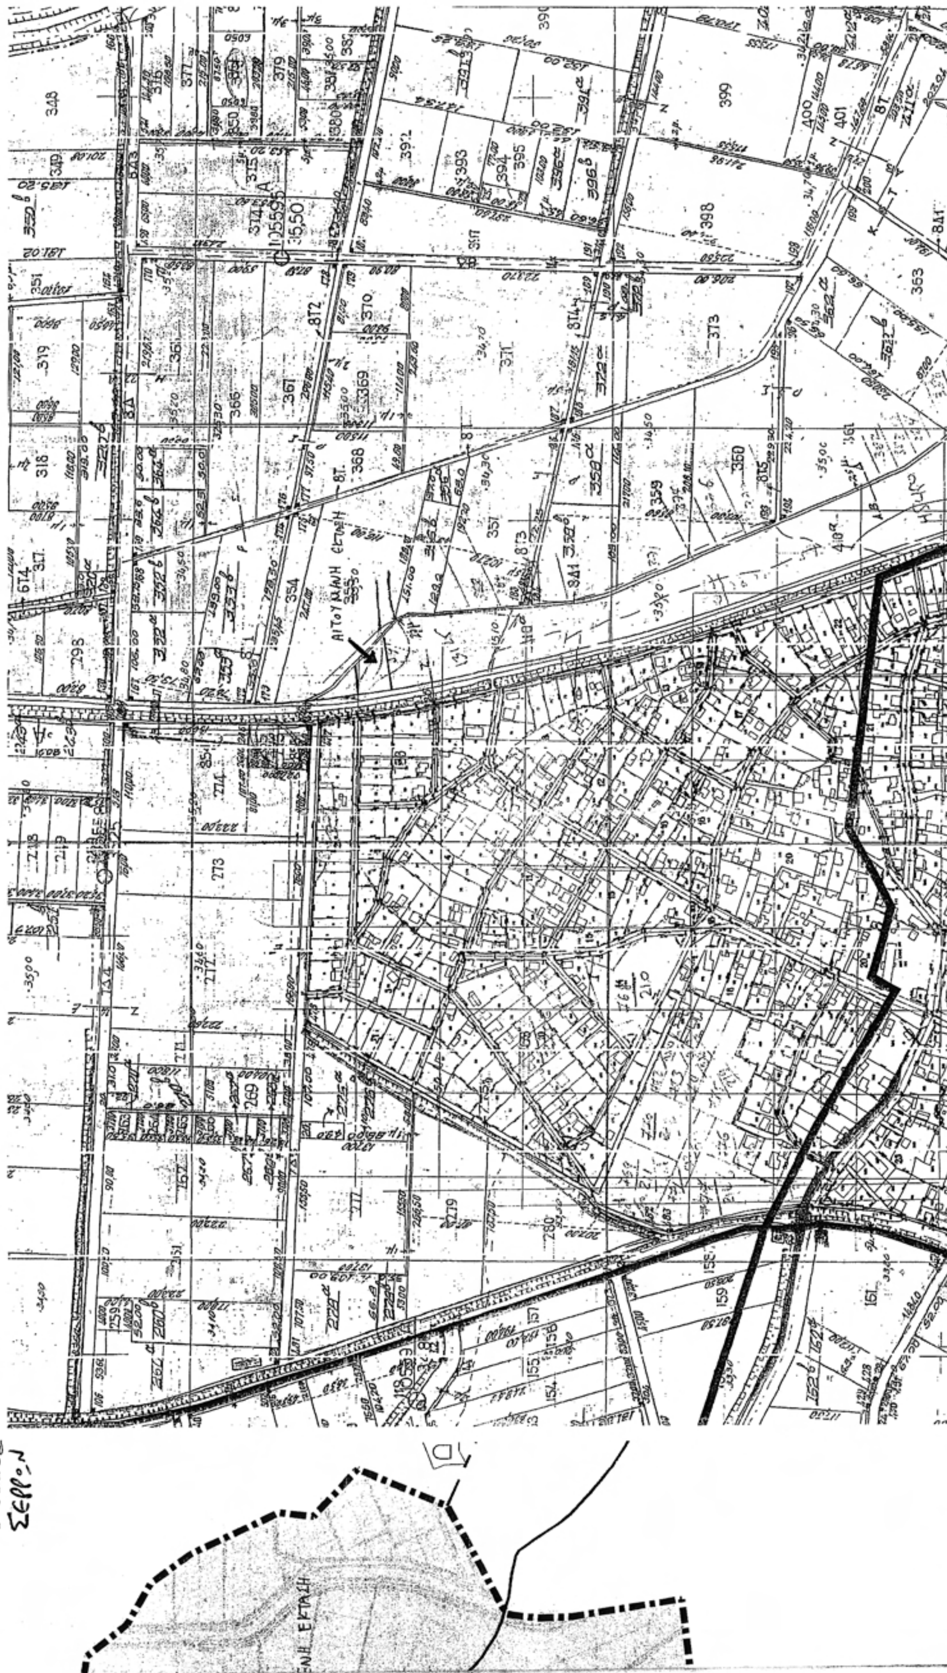

ΕΘΝΙΚΟ ΤΥΠΟΓΡΑΦΕΙΟ
Για τεχνικούς λόγους στο σχεδιάγραμμα, έγινε σμίκρυνση, κατά ποσοστό 55%

ΝΟΜΟΣ ΣΕΡΡΩΝ

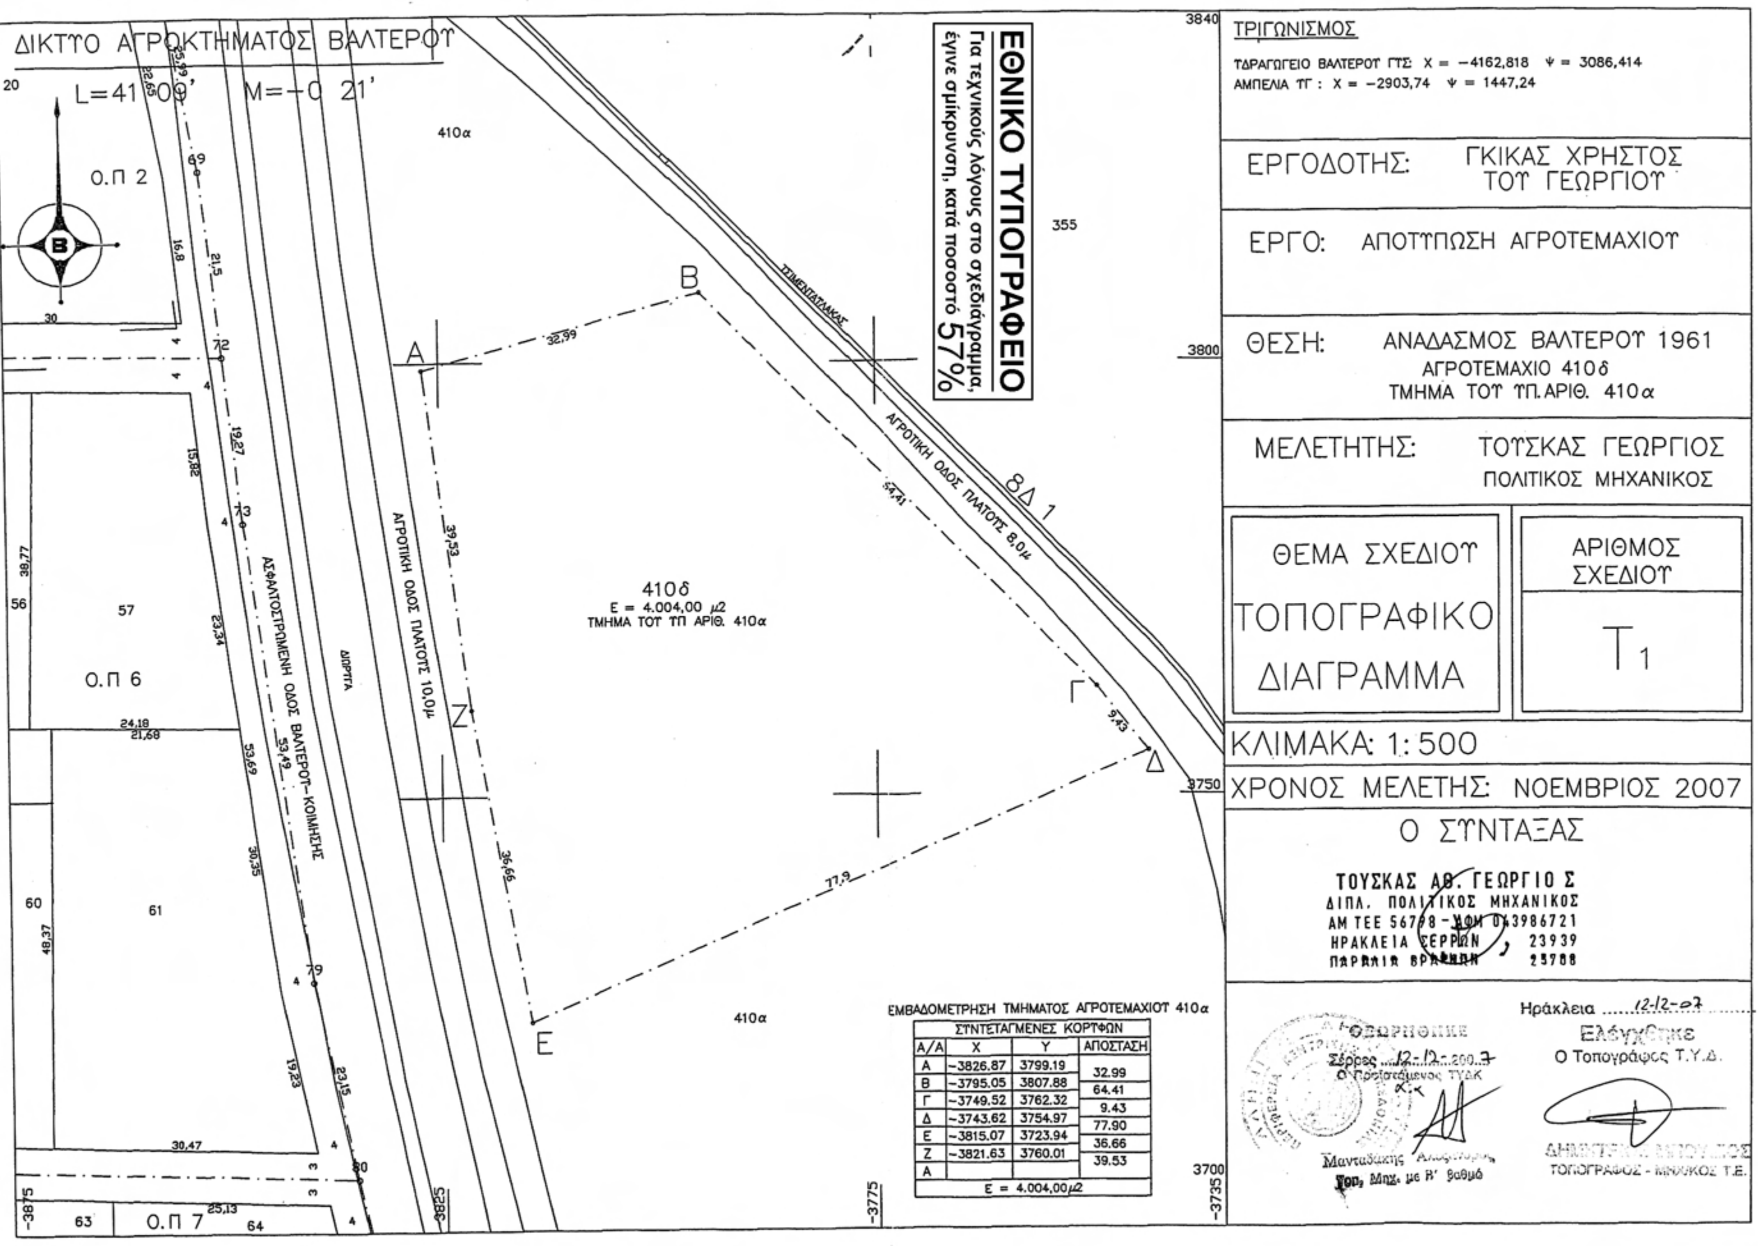

ΣΥΝΤΕΤΑΓΜΕΝΕΣ ΚΟΡΥΦΩΝ			
Α/Α	Χ	Υ	ΑΠΟΣΤΑΣΗ
Α	−3826.87	3799.19	32.99
Β	−3795.05	3807.88	64.41
Γ	−3749.52	3762.32	9.43
Δ	−3743.62	3754.97	77.90
Ε	−3815.07	3723.94	36.66
Ζ	−3821.63	3760.01	39.53
Α			
Ε = 4.004,00μ2			

ΕΘΝΙΚΟ ΤΥΠΟΓΡΑΦΕΙΟ

ΕΦΗΜΕΡΙΣ ΤΗΣ ΚΥΒΕΡΝΗΣΕΩΣ

ΠΕΡΙΦΕΡΕΙΑΚΑ ΓΡΑΦΕΙΑ ΠΩΛΗΣΗΣ Φ.Ε.Κ.

ΘΕΣΣΑΛΟΝΙΚΗ - Βασ. Όλγας 227 **23104 23956**
ΠΕΙΡΑΙΑΣ - Ευριπίδου 63 **210 4135228**
ΠΑΤΡΑ - Κορίνθου 327 **2610 638109**
ΙΩΑΝΝΙΝΑ - Διοικητήριο **26510 87215**
ΚΟΜΟΤΗΝΗ - Δημοκρατίας 1 **25310 22858**
ΛΑΡΙΣΑ - Διοικητήριο **2410 597449**
ΚΕΡΚΥΡΑ - Σαμαρά 13 **26610 89122**
ΗΡΑΚΛΕΙΟ - Πεδιάδος 2 **2810 300781**
ΜΥΤΙΛΗΝΗ - Πλ. Κωνσταντινουπόλεως 1 **22510 46654**

ΤΙΜΗ ΠΩΛΗΣΗΣ ΦΥΛΛΩΝ ΤΗΣ ΕΦΗΜΕΡΙΔΟΣ ΤΗΣ ΚΥΒΕΡΝΗΣΕΩΣ

Σε έντυπη μορφή

- Για τα Φ.Ε.Κ. από 1 μέχρι 16 σελίδες σε 1 €, προσαυξανόμενη κατά 0,20 € για κάθε επιπλέον οκτασέλιδο ή μέρος αυτού.
- Για τα φωτοαντίγραφα Φ.Ε.Κ. σε 0,15 € ανά σελίδα.

Σε μορφή DVD/CD

Τεύχος	Ετήσια έκδοση	Τριμηνιαία έκδοση	Μηνιαία έκδοση
Α΄	150 €	40 €	15 €
Β΄	300 €	80 €	30 €
Γ΄	50 €	-	-
Υ.Ο.Δ.Δ.	50 €	-	-
Δ΄	110 €	30 €	-

Τεύχος	Ετήσια έκδοση	Τριμηνιαία έκδοση	Μηνιαία έκδοση
Α.Α.Π.	110 €	30 €	-
Ε.Β.Ι.	100 €	-	-
Α.Ε.Δ.	5 €	-	-
Δ.Δ.Σ.	200 €	-	20 €
Α.Ε. - Ε.Π.Ε. και **Γ.Ε.ΜΗ.**	-	-	100 €

- Η τιμή πώλησης μεμονωμένων Φ.Ε.Κ. σε μορφή cd-rom από εκείνα που διατίθενται σε ψηφιακή μορφή και μέχρι 100 σελίδες, σε 5 € προσαυξανόμενη κατά 1 € ανά 50 σελίδες.
- Η τιμή πώλησης σε μορφή cd-rom/dvd, δημοσιευμάτων μιας εταιρείας στο τεύχος Α.Ε.-Ε.Π.Ε. και Γ.Ε.ΜΗ. σε 5 € ανά έτος.

ΠΑΡΑΓΓΕΛΙΑ ΚΑΙ ΑΠΟΣΤΟΛΗ Φ.Ε.Κ.: Τηλεφωνικά: 210 4071010 - fax: 210 4071010 - internet: http://www.et.gr

ΕΤΗΣΙΕΣ ΣΥΝΔΡΟΜΕΣ Φ.Ε.Κ.

Τεύχος	Έντυπη μορφή	Ψηφιακή Μορφή
Α΄	225 €	190 €
Β΄	320 €	225 €
Γ΄	65 €	Δωρεάν
Υ.Ο.Δ.Δ.	65 €	Δωρεάν
Δ΄	160 €	80 €
Α.Α.Π.	160 €	80 €
Ε.Β.Ι.	65 €	33 €

Τεύχος	Έντυπη μορφή	Ψηφιακή Μορφή
Α.Ε.Δ.	10 €	Δωρεάν
Α.Ε. - Ε.Π.Ε. και **Γ.Ε.ΜΗ.**	2.250 €	645 €
Δ.Δ.Σ.	225 €	95 €
Α.Σ.Ε.Π.	70€	Δωρεάν
Ο.Π.Κ.	-	Δωρεάν
Α΄+ Β΄+ Δ΄ + Α.Α.Π.	-	450 €

- Το τεύχος Α.Σ.Ε.Π. (έντυπη μορφή) θα αποστέλλεται σε συνδρομητές ταχυδρομικά, με την επιβάρυνση των 70 €, ποσό το οποίο αφορά τα ταχυδρομικά έξοδα.
- Για την παροχή πρόσβασης μέσω διαδικτύου σε Φ.Ε.Κ. προηγουμένων ετών και συγκεκριμένα στα τεύχη: **α)** Α, Β, Δ, Α.Α.Π., Ε.Β.Ι. και Δ.Δ.Σ., η τιμή προσαυξάνεται, πέραν του ποσού της ετήσιας συνδρομής του 2007, κατά 40 € ανά έτος και ανά τεύχος και **β)** για το τεύχος Α.Ε.-Ε.Π.Ε. & Γ.Ε.ΜΗ., κατά 60 € ανά έτος παλαιότητας.

* Η καταβολή γίνεται σε όλες τις Δημόσιες Οικονομικές Υπηρεσίες (Δ.Ο.Υ.). Το πρωτότυπο διπλότυπο (έγγραφο αριθμ. πρωτ. 9067/28.2.2005 2η Υπηρεσία Επιτρόπου Ελεγκτικού Συνεδρίου) με φροντίδα των ενδιαφερομένων, πρέπει να αποστέλλεται ή να κατατίθεται στο Εθνικό Τυπογραφείο (Καποδιστρίου 34, Τ.Κ. 104 32 Αθήνα).
* Σημειώνεται ότι φωτοαντίγραφα διπλοτύπων, ταχυδρομικές Επιταγές για την εξόφληση της συνδρομής, δεν γίνονται δεκτά και θα επιστρέφονται.
* Οι οργανισμοί τοπικής αυτοδιοίκησης, τα νομικά πρόσωπα δημοσίου δικαίου, τα μέλη της Ένωσης Ιδιοκτητών Ημερησίου Τύπου Αθηνών και Επαρχίας, οι τηλεοπτικοί και ραδιοφωνικοί σταθμοί, η Ε.Σ.Η.Ε.Α., τα τριτοβάθμια συνδικαλιστικά Όργανα και οι τριτοβάθμιες επαγγελματικές ενώσεις δικαιούνται έκπτωσης πενήντα τοις εκατό (50%) επί της ετήσιας συνδρομής (τρέχον έτος + παλαιότητα).
* Το ποσό υπέρ Τ.Α.Π.Ε.Τ. [5% επί του ποσού συνδρομής (τρέχον έτος + παλαιότητα)], καταβάλλεται ολόκληρο (Κ.Α.Ε. 3512) και υπολογίζεται πριν την έκπτωση.
* Στην Ταχυδρομική συνδρομή του τεύχους Α.Σ.Ε.Π. δεν γίνεται έκπτωση.

Πληροφορίες για δημοσιεύματα που καταχωρούνται στα Φ.Ε.Κ. στο τηλ.: 210 5279000.
Φωτοαντίγραφα παλαιών Φ.Ε.Κ.: Μάρνη 8 τηλ.: 210 8220885, 210 8222924, 210 5279050.
Οι πολίτες έχουν τη δυνατότητα ελεύθερης ανάγνωσης των δημοσιευμάτων που καταχωρούνται σε όλα τα τεύχη της Εφημερίδας της Κυβερνήσεως πλην εκείνων που καταχωρούνται στο τεύχος Α.Ε.-Ε.Π.Ε και Γ.Ε.ΜΗ., από την ιστοσελίδα του Εθνικού Τυπογραφείου (www.et.gr).

Οι υπηρεσίες εξυπηρέτησης πολιτών λειτουργούν καθημερινά από 08:00 μέχρι 13:00



ΑΠΟ ΤΟ ΕΘΝΙΚΟ ΤΥΠΟΓΡΑΦΕΙΟ
ΚΑΠΟΔΙΣΤΡΙΟΥ 34 * ΑΘΗΝΑ 104 32 * ΤΗΛ. 210 52 79 000 * FAX 210 52 21 004
ΗΛΕΚΤΡΟΝΙΚΗ ΔΙΕΥΘΥΝΣΗ: http://www.et.gr – e-mail: webmaster.et@et.gr